
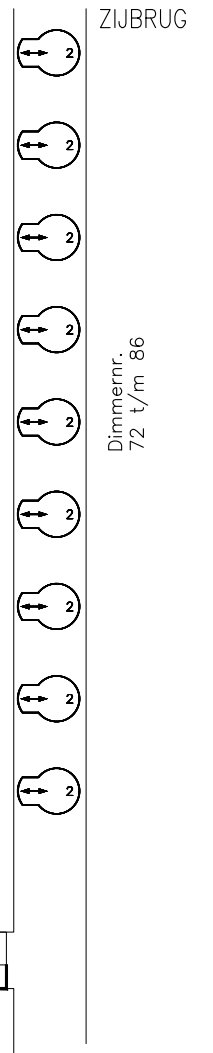
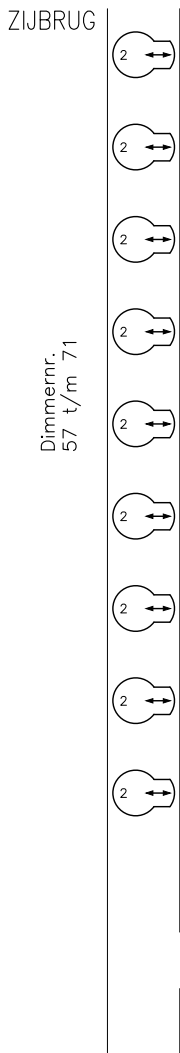


LINKS
5KW AANSLUITINGEN
Dimmernr. 181 t/m 186
VLOERAANSLUITINGEN
Dimmernr. 151 t/m 156


-16-15-14-13-12-11-10-9-8-7-6-5-4-3-2-1-0-1-2-3-4-5-6-7-8-9-10-11-12-13-14-15-16-

RECHTS
5KW AANSLUITINGEN
Dimmernr. 187 t/m 192
VLOERAANSLUITINGEN
Dimmernr. 157 t/m 162


HORIZON BATTERIJ

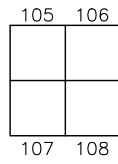

PORTAALBRUG ONDER

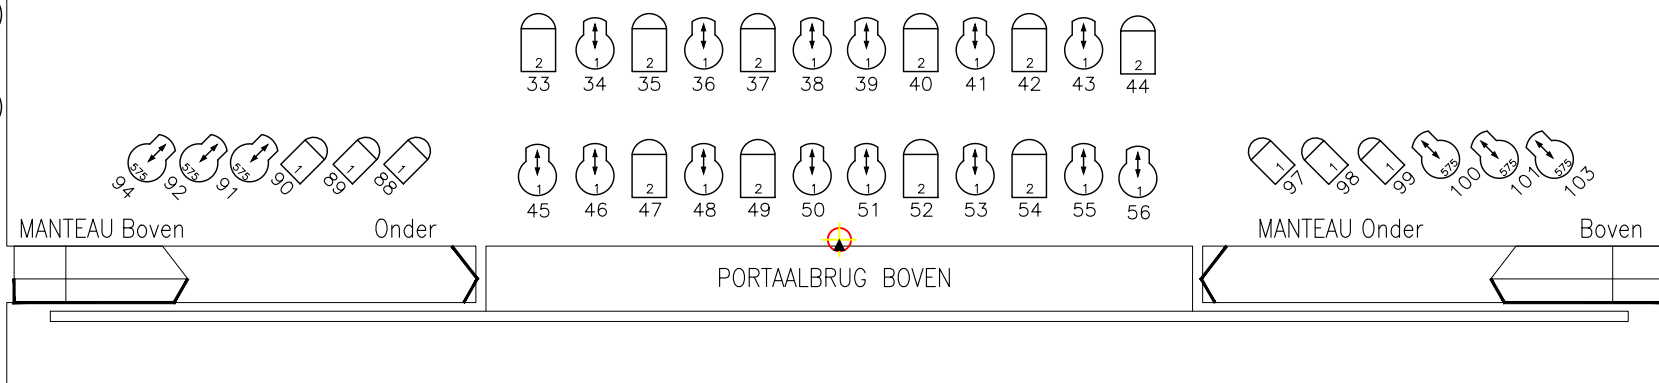

PROSCENIUMBRUG

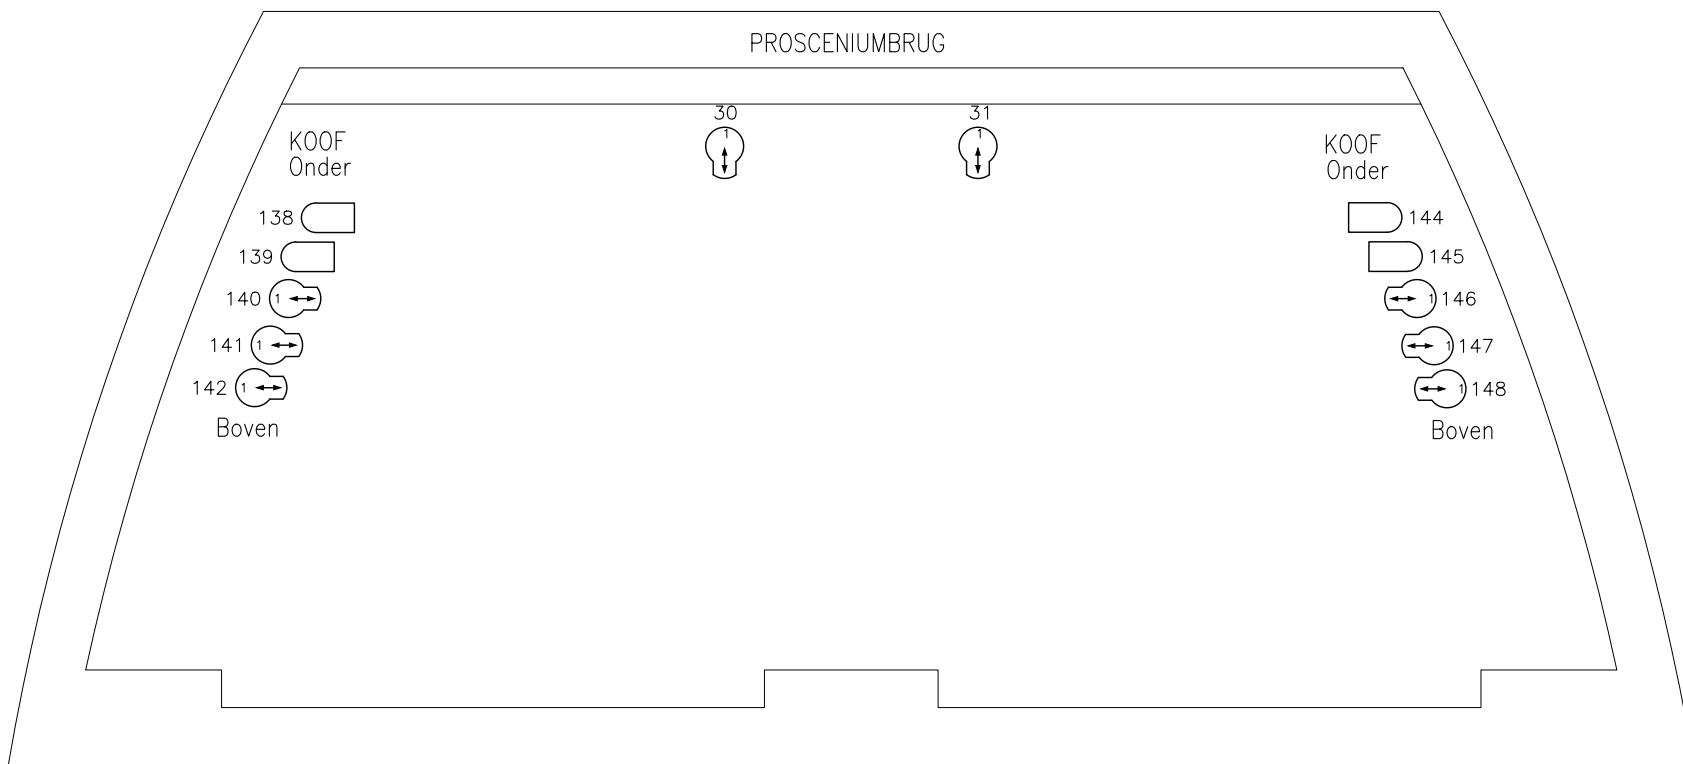

ZAALBRUG

- ETC Source Four 575 Watt
- ADB Zoom 1000 Watt
- ADB Zoom 2000 Watt
- Selecon PC 1000 Watt
- ADB PC 2000 Watt
- Par 64 1000 Watt
- ADB Horizon 4-unit
4x 1000 Watt

Zaallicht: 281 t/m 290

Rabothheater Hengelo
Lichtplan Grote Zaal

tekening:
Koen Heringa 2016